
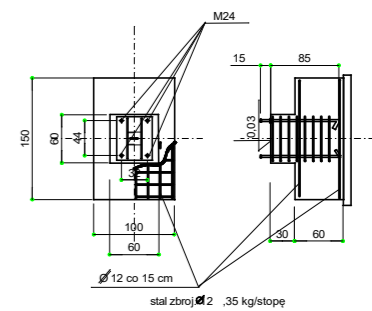
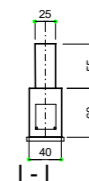


istniejący budynek
prod.
"2"

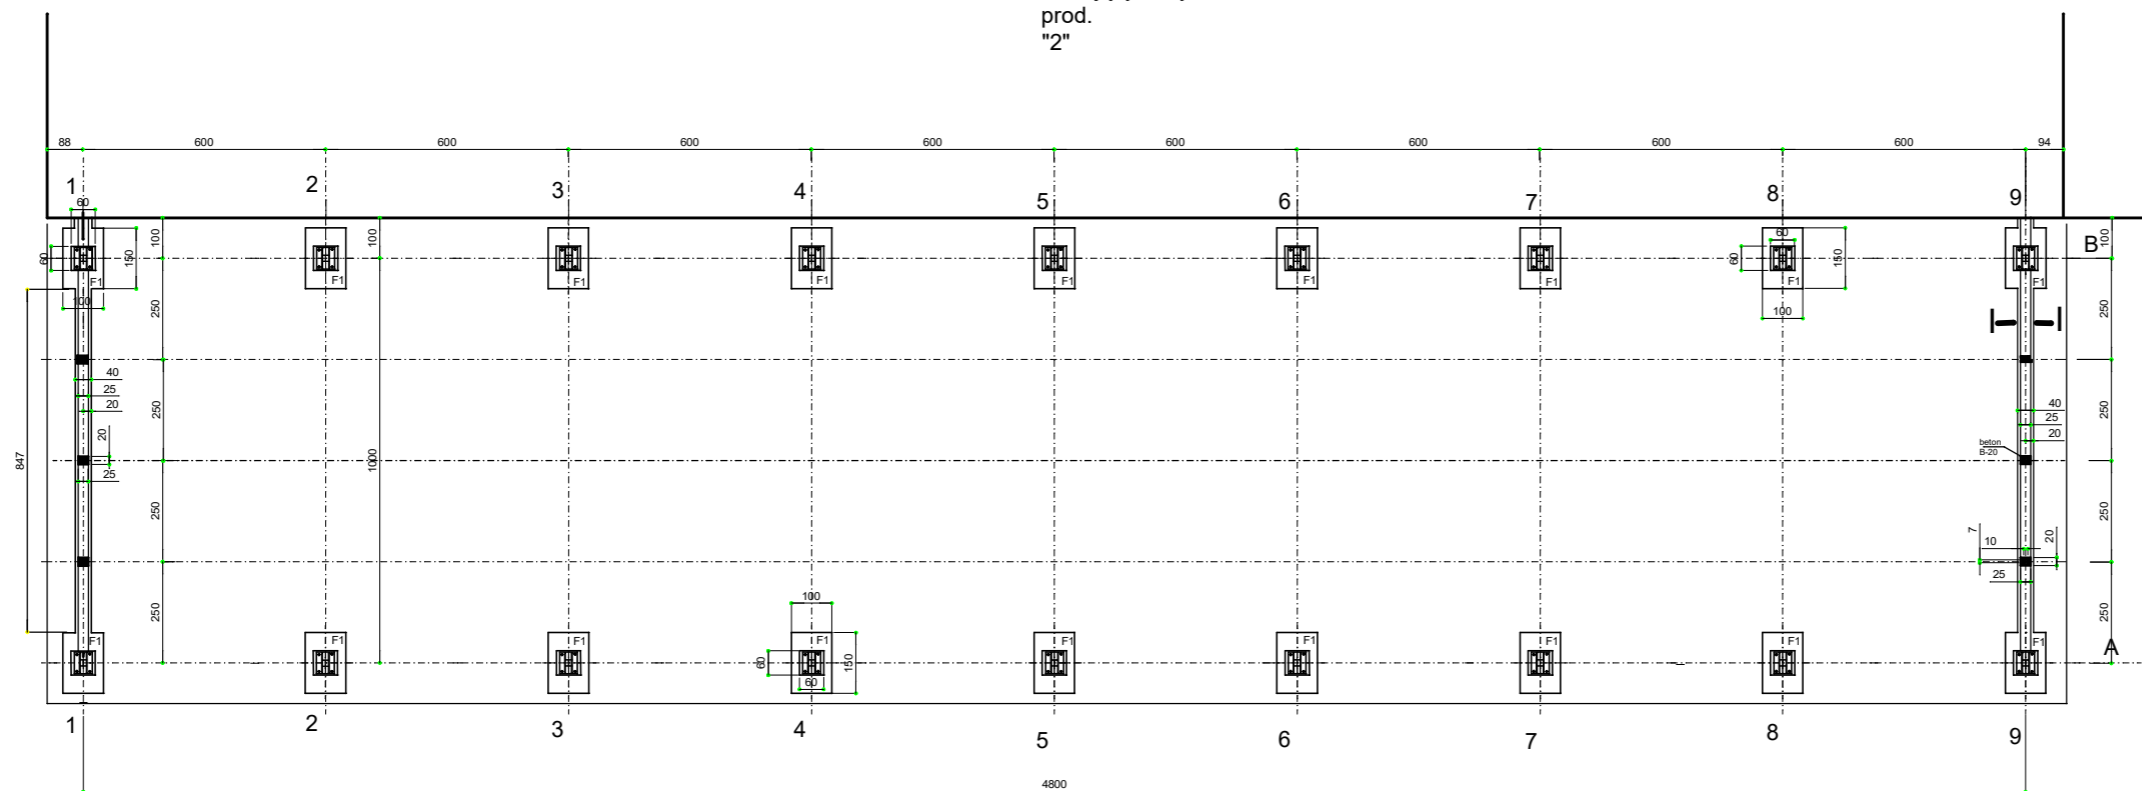

Usługi Projektowe i Nadzór Inwestorski M. Berka		
obiekt	rozbudowa bud. magazynowo-prod. nr 2	
adres	Kowalowice ul. Parkowa 4	
inwestor	EKOTEX- Sp. z o.o.	
projekt.	inż. S. Loster 26/78/Op	
1:100	lipiec 2015	fundamenty