


ściana w osi "1"

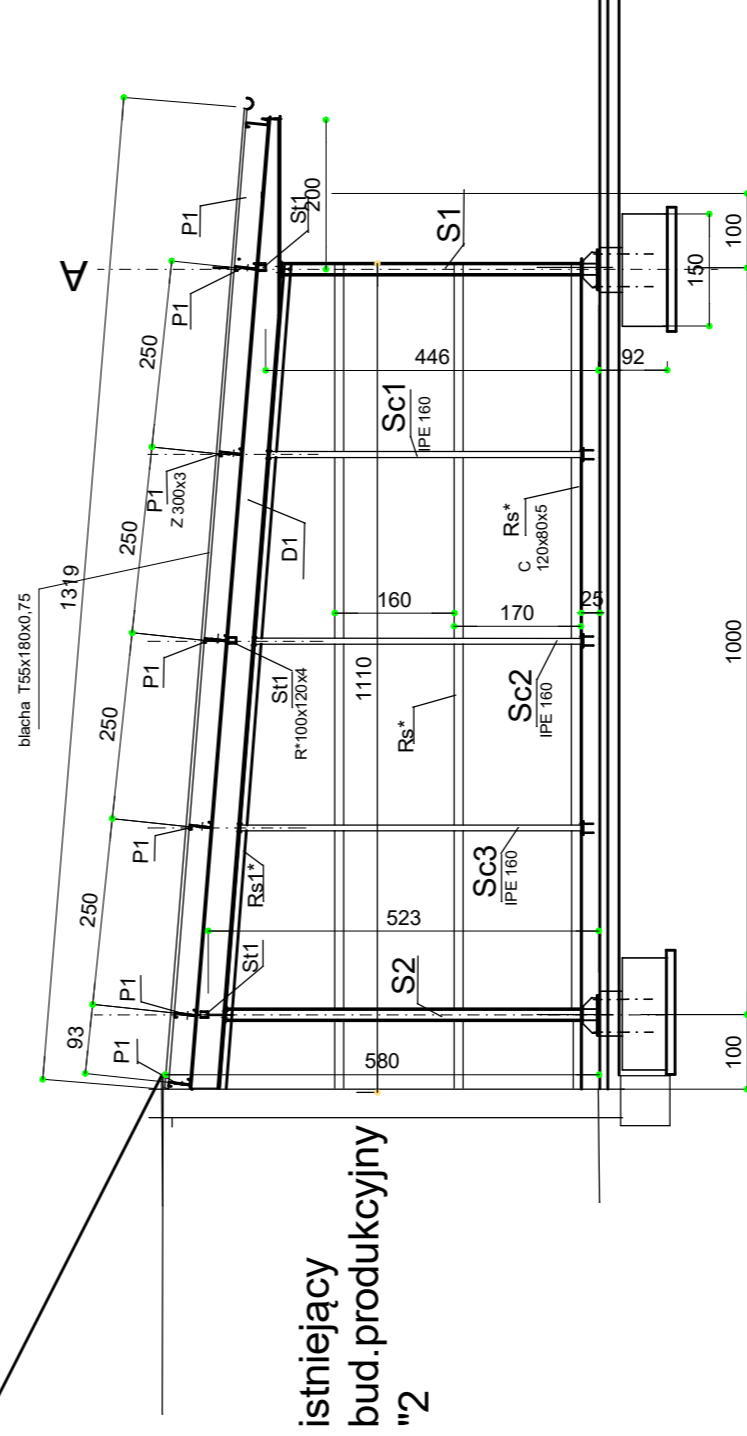

ściana w osi "9"

istniejący  
bud. produkcyjny  
"2"

istniejący  
bud. produkcyjny  
"2"

Usługi Projektowe i Nadzór Inwestorski M. Berka	
obiekt	rozbudowa bud. magazynowo-prod. nr 2
adres	Kowalowice ul. Parkowa 4
inwestor	EKOTEX- Sp.z o.o.
projekt.	inż. S. Loster 26/78/Op
1:100	październik 2016
	<b>konstrukcja ścian</b>